


NH NADZEMNÝ HYDRANT

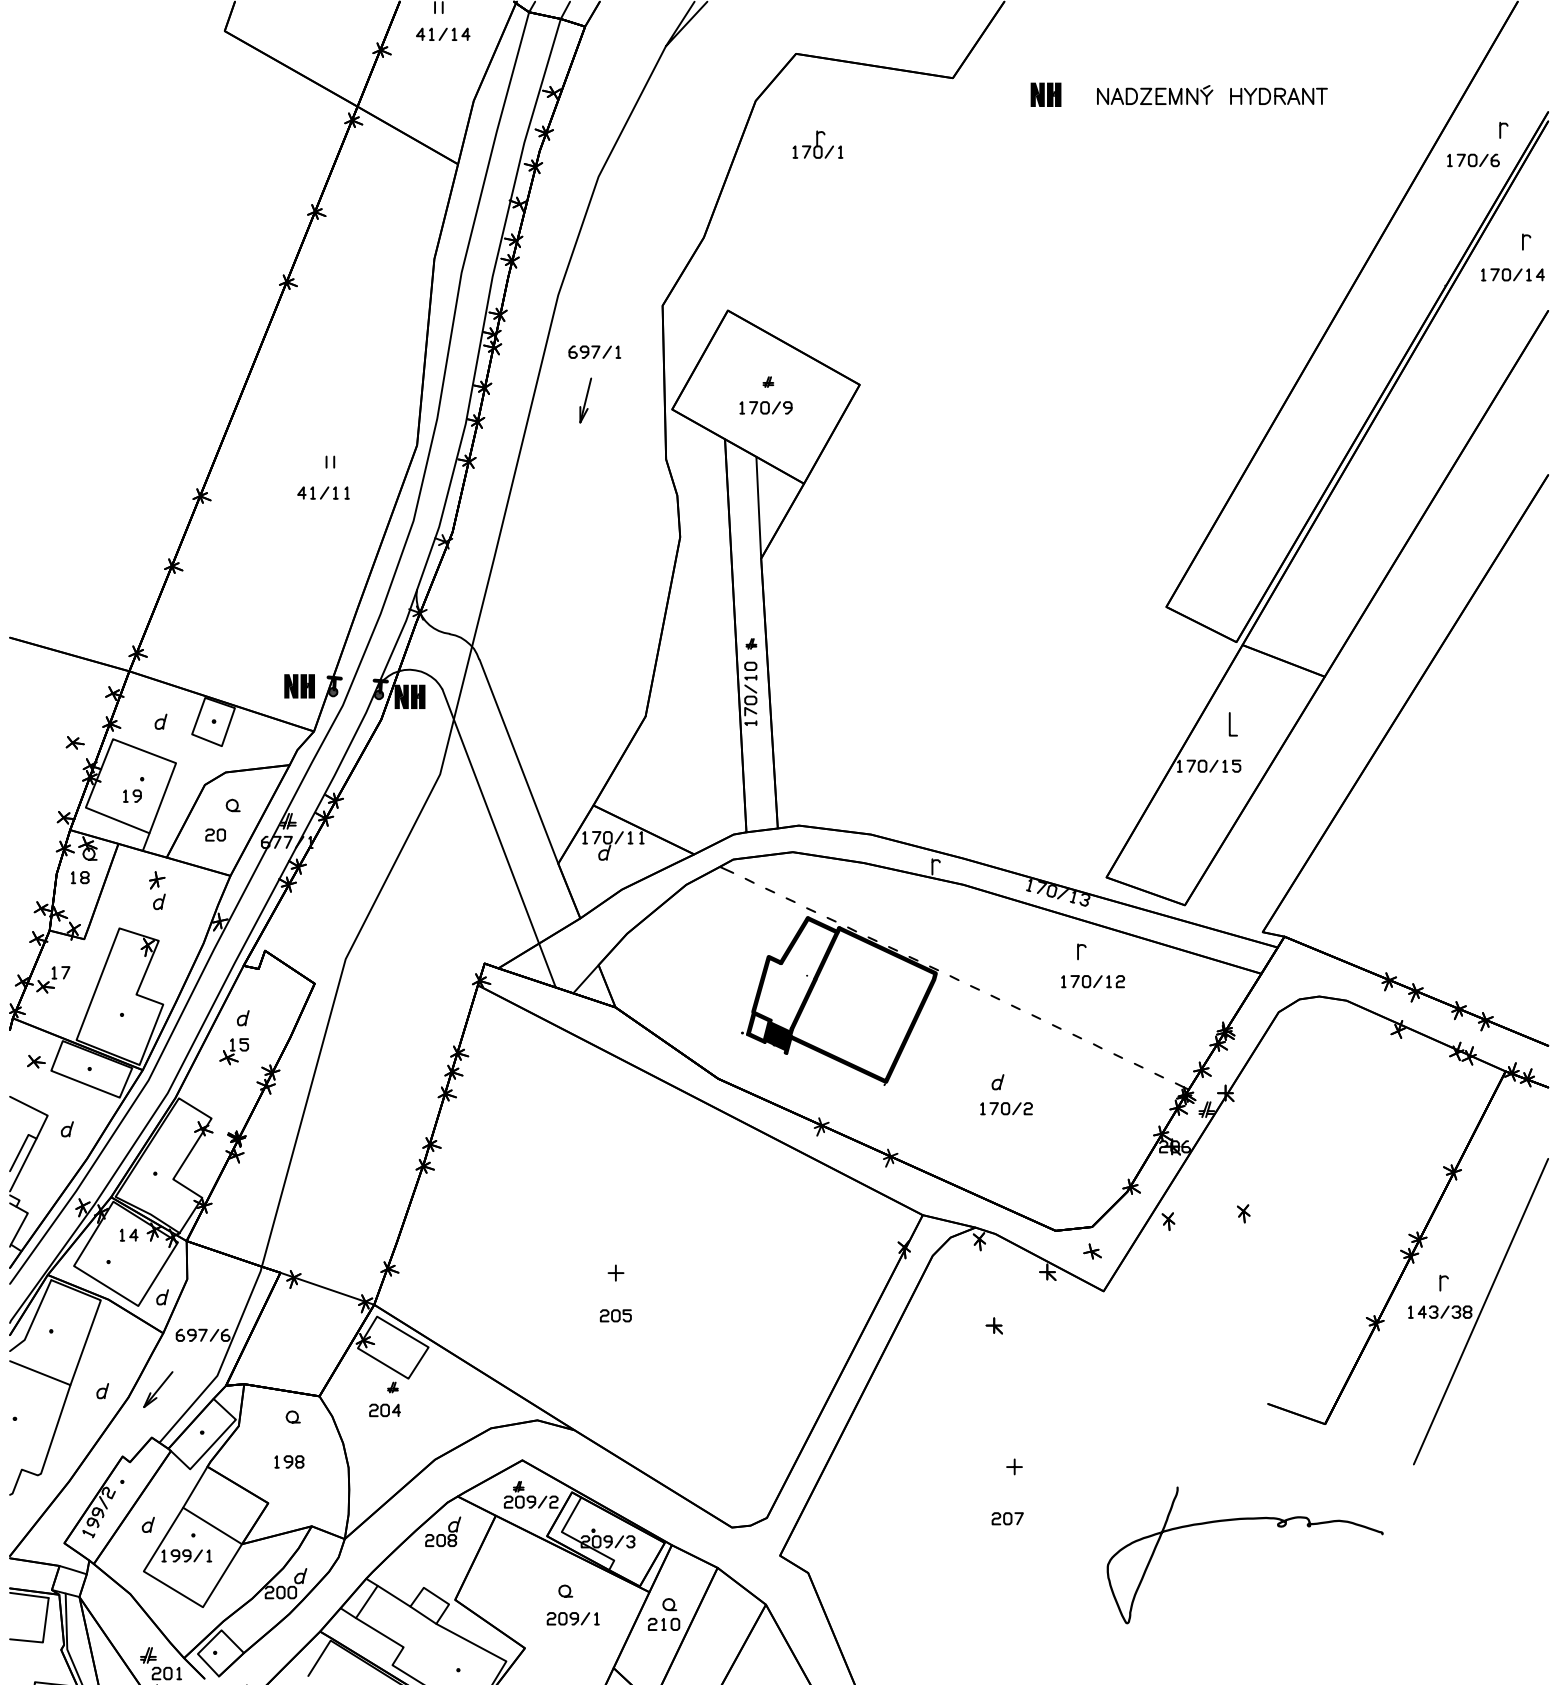

| | | | |
|------------|--|---------------|-----------------------------|
| Zodp.proj. | ING. ARCH JÁN RUSNÁK | | |
| Vypracoval | MICHAL BELÁNYI | | |
| Okres | ROŽŇAVA | OBČ RAKOVNICA | |
| Investor | OBEC RAKOVNICA | Dátum | 10.2017 |
| Stavba | REKONŠTRUKCIA DOMU SMÚTKU RAKOVNICA | Stupeň | PSP |
| | | Arch. č. | 08/17 |
| | | Tel.č. | 058/7321566 0904 865 430 |
| Výkres | SITUÁCIA - ŠIRŠIE VZŤAHY | Mierka | Č. výkresu |
| | | 1:1000 | 1 |