




POHĽAD JUŽNÝ

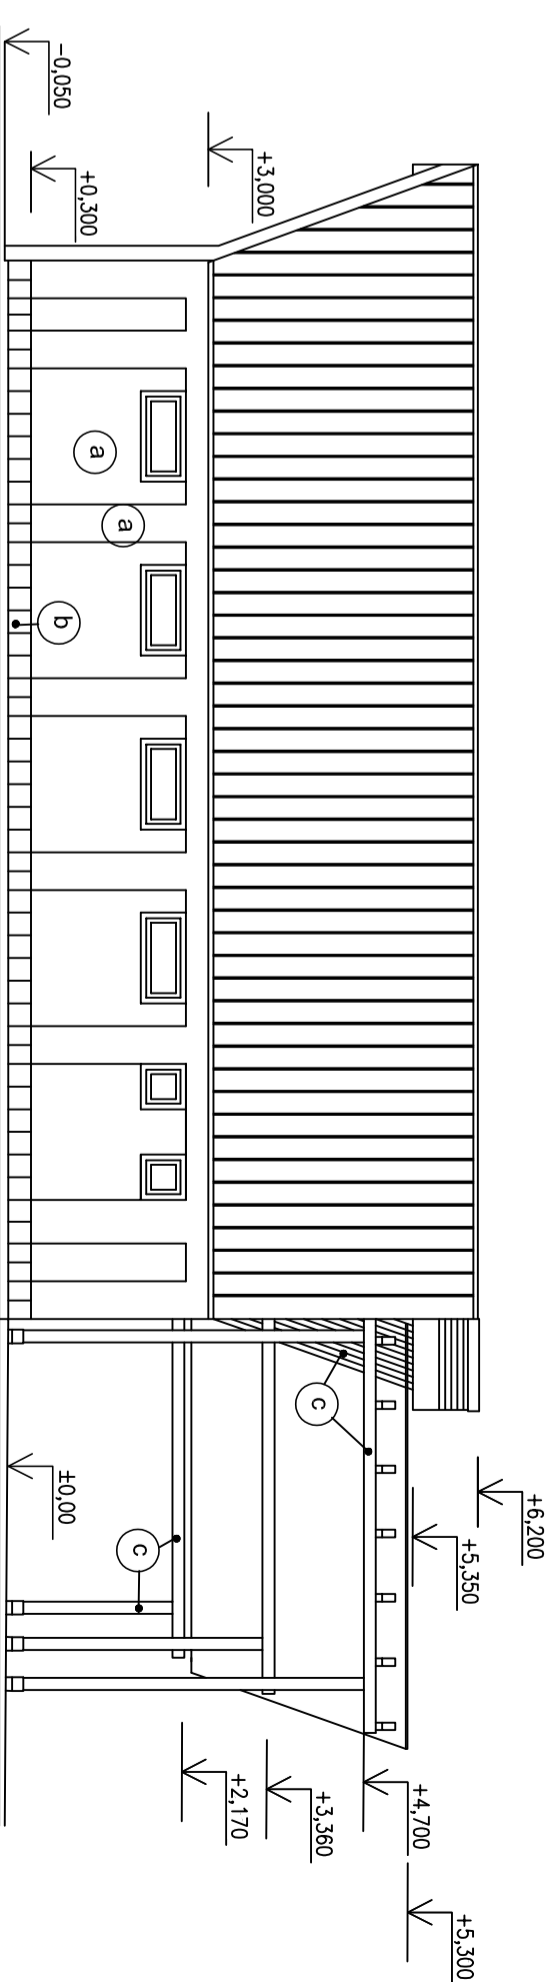

POHĽAD SEVERNÝ

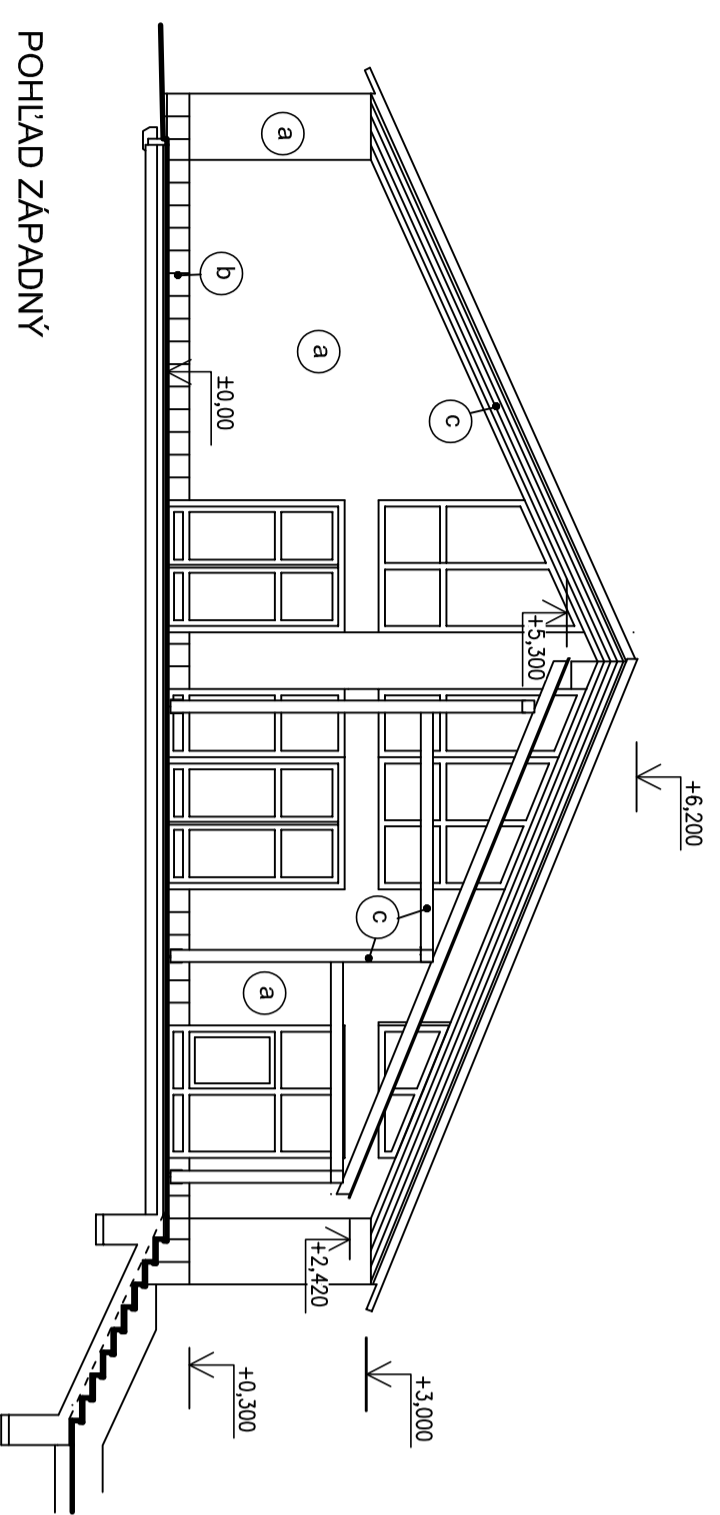

POHĽAD ZÁPADNÝ

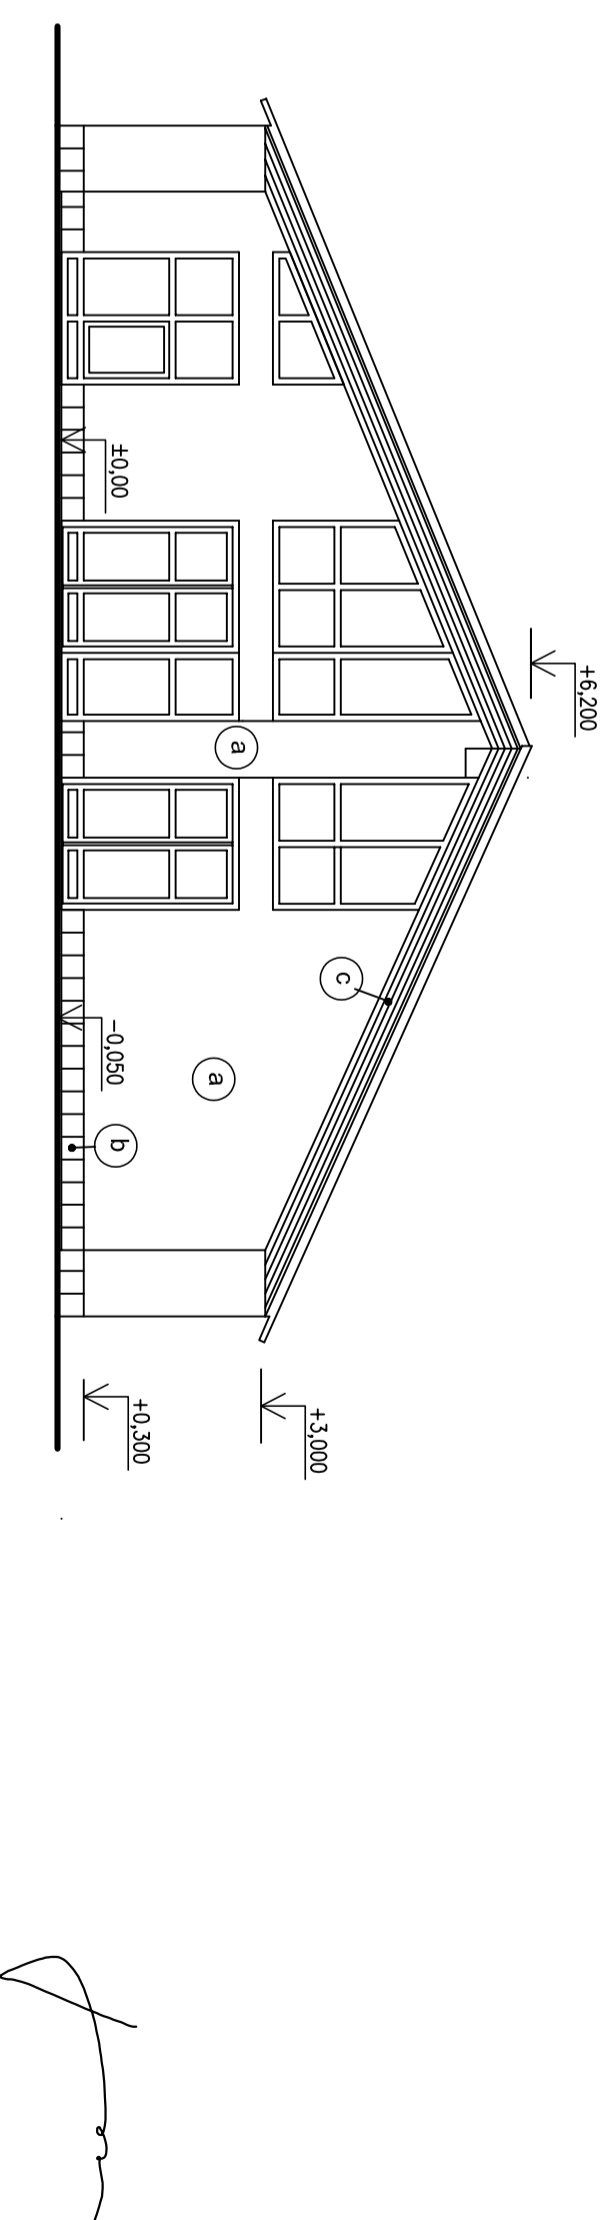

POHĽAD ZÁPADNÝ

LEGENDA:

- Ⓐ STIERKOVÁ OMIETKA BAUMIT
- Ⓑ KERAMICKÝ OBKLAD
- Ⓒ MORENÉ DREVENÉ ČASTI

Zodp.proj.	ING. ARCH JÁN RUSNÁK	
Vypracoval	MICHAL BELÁNYI	
Okres	ROŽŇAVA	OcÚ RAKOVNICA
Investor	OBEC RAKOVNICA	
Stavba	REKONŠTRUKCIA DOMU SMÚTKU RAKOVNICA	
Datum	10.2017	
Stupeň	PSP	
Arch. č.	08/17	
Tel.č.	058/7321566	
	0904 865 430	
Výkres	Mierka	Č. výkresu
POHĽADY	1:100	10