
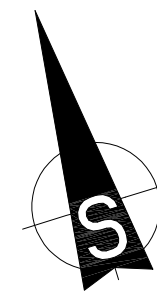


REZ 1-1

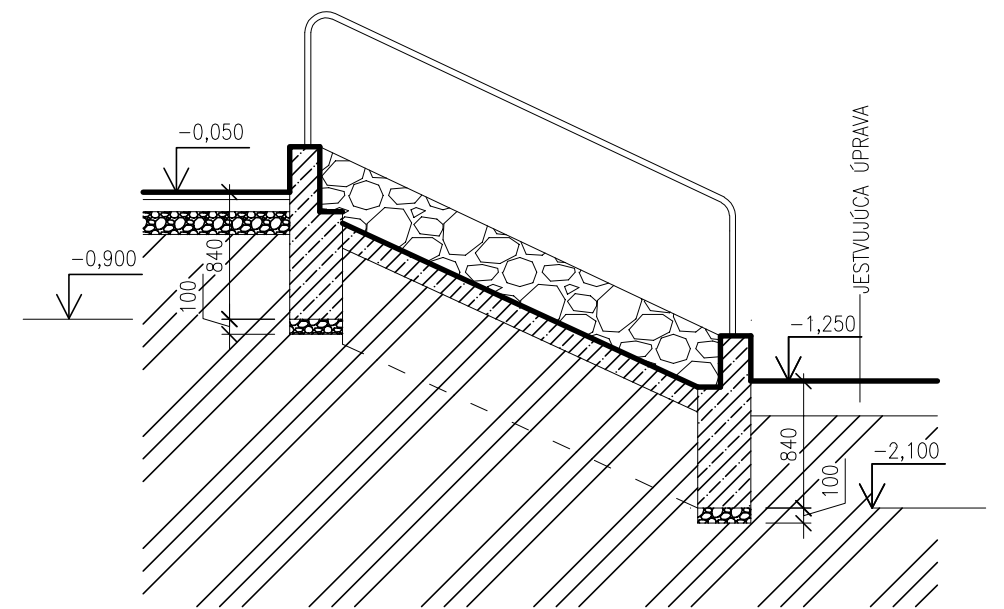

[Handwritten signature]

Zodp.proj.	ING. ARCH JÁN RUSNÁK		
Vypracoval	MICHAL BELÁNYI		
Okres	ROŽŇAVA	OcÚ RAKOVNICA	
Investor	OBEC RAKOVNICA		Dátum 10.2017
Stavba	REKONŠTRUKCIA DOMU SMÚTKU RAKOVNICA		Stupeň PSP
			Arch. č. 08/17
			Tel.č. 058/7321566 0904 865 430
Výkres	PÔDORYS ZÁKLADOV		Mierka 1:50
			Č. výkresu 3