


POHĽAD SEVERO-VÝCHODNÝ

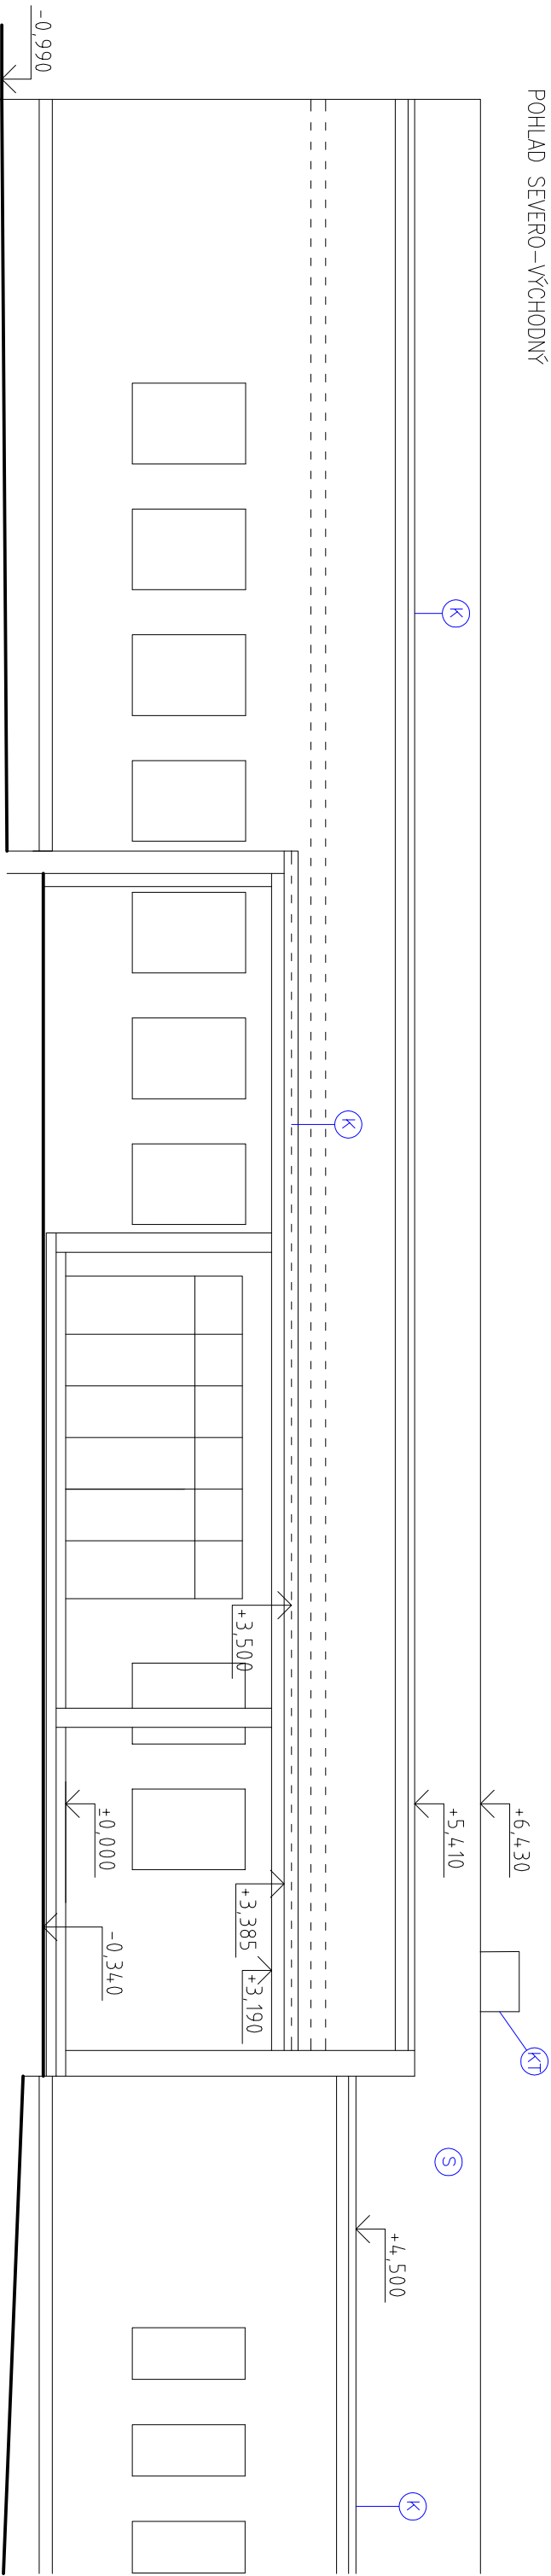

POHĽAD JUHO-ZÁPADNÝ

