



POHLAD JUHO-ZAPADNÝ

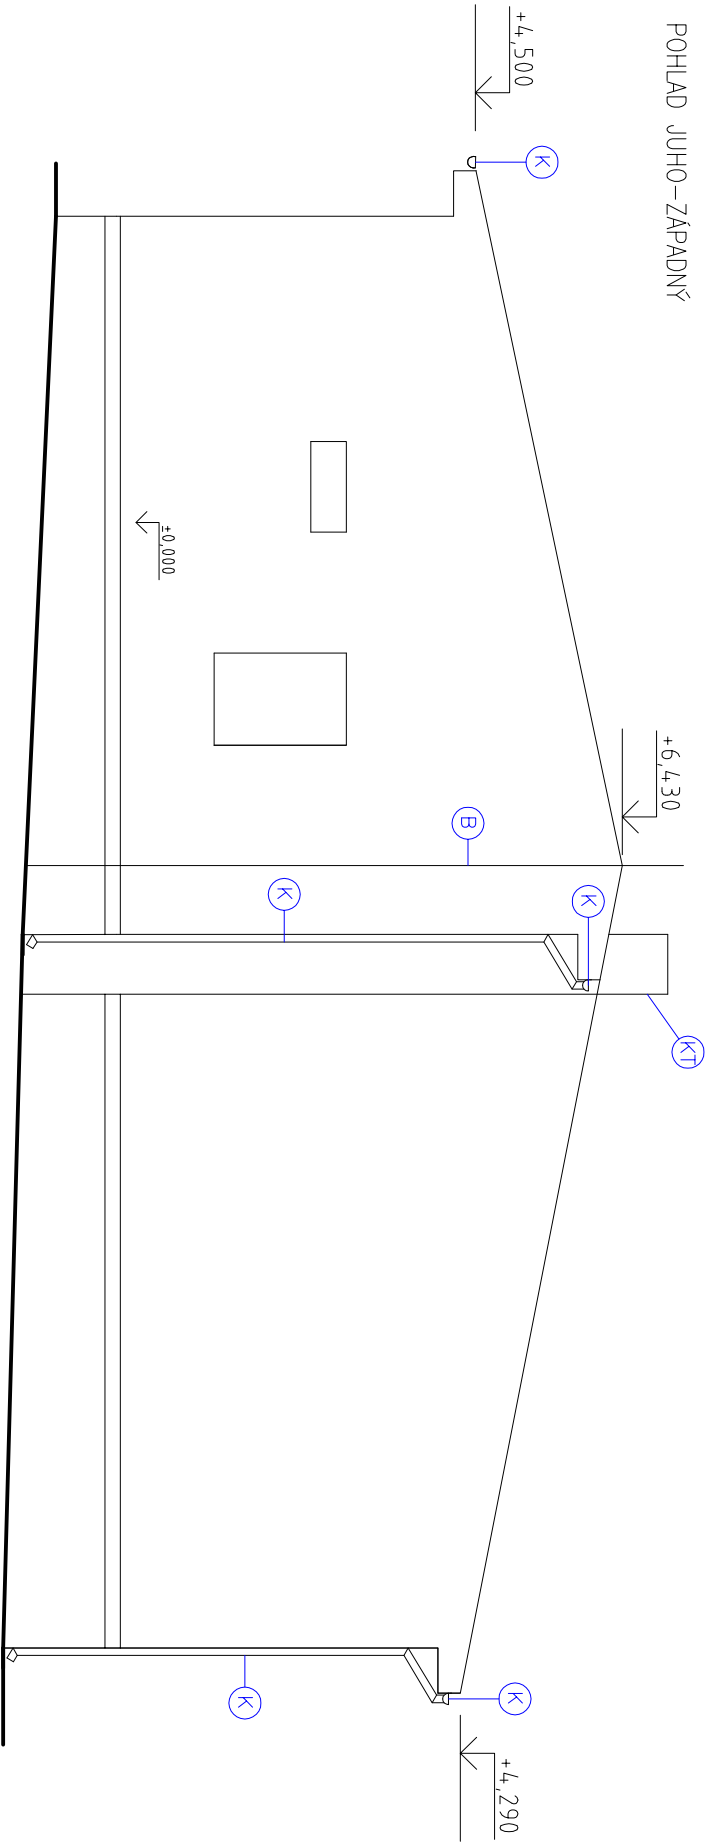

POHLAD JUHO-VÝCHODNÝ

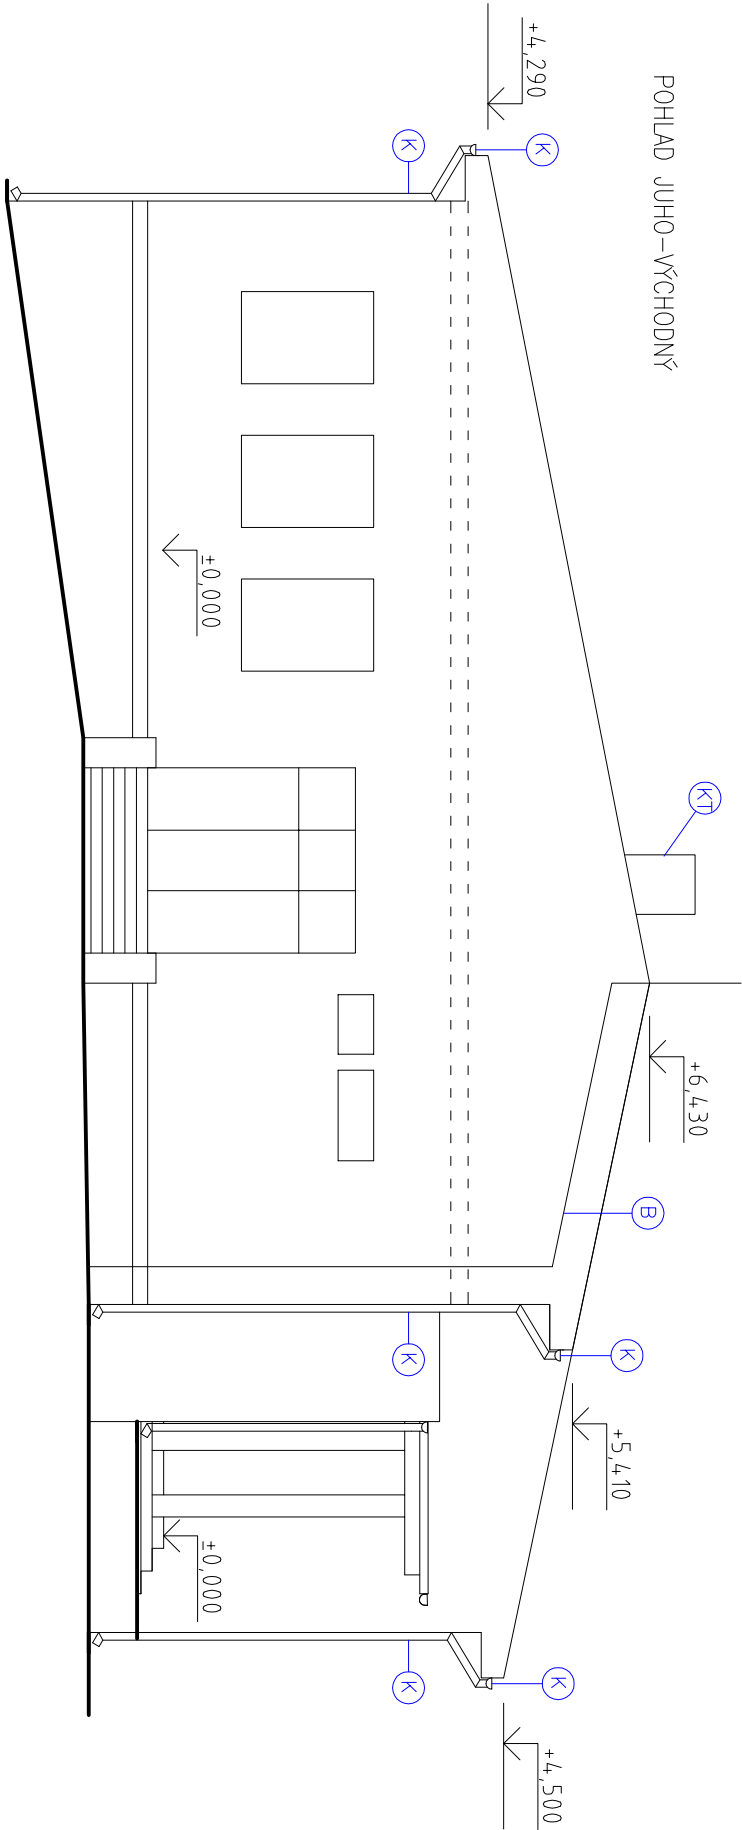


LEGENDA ZNAČENIA

- (B) BLESKOZVOD – MONTÁŽ
- (K) KLAMPIARSKÉ KONŠTRUKCIE – MONTÁŽ
- (KT) KOMÍN – DOMUROVAŤ NAD ÚROVŇOU STRECHY
- (O) OSADENIE STREŠNÉHO OKNA
- (S) MONTÁŽ LAHKEJ STREŠNEJ KRYTINY – VÝMENA POŠKODENÝCH ČASTÍ KROVU

POZN.: –VŠETKY PRVKY NATRIEŤ PROTIPOŽIARNANÝM, PROTIHNILOBNÝM NÁTEROM A NÁTEROM PROTI ŠKODCOM

–VŠETKY KONŠTRUKCIE PRIAMO PREMERAŤ NA STAVBE

REZ A-A

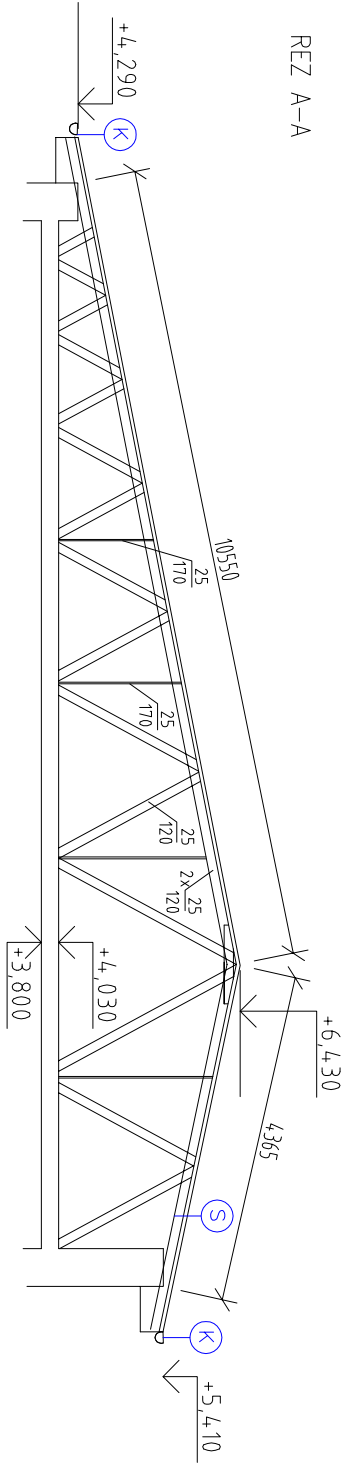

ZODP. PROJ.	Ing. Arch. JÁN RUSNÁK				
VYPRACOVAL	Ing. DIANA ELEXOVA				
INVESTOR	OBEC RAKOVNICA, RAKOVNICA 150, 049 31 RAKOVNICA				
MIESTO STAVBY	RAKOVNICA				
OKRES	ROŽŇAVA	PARCELA	317/1		
OBJEKT	KOMUNITNÉ CENTRUM V OBCI RAKOVNICA 1. ETAPA			DÁTUM	09.2018
OBSAH VÝKRESU	POHLADY A REZ A--A – NOVÝ STAV			STUPEŇ	OSÚŤUP
				FORMÁT	2x44
			MIERKA	VÝKRES Č.	
			1:100	7	