


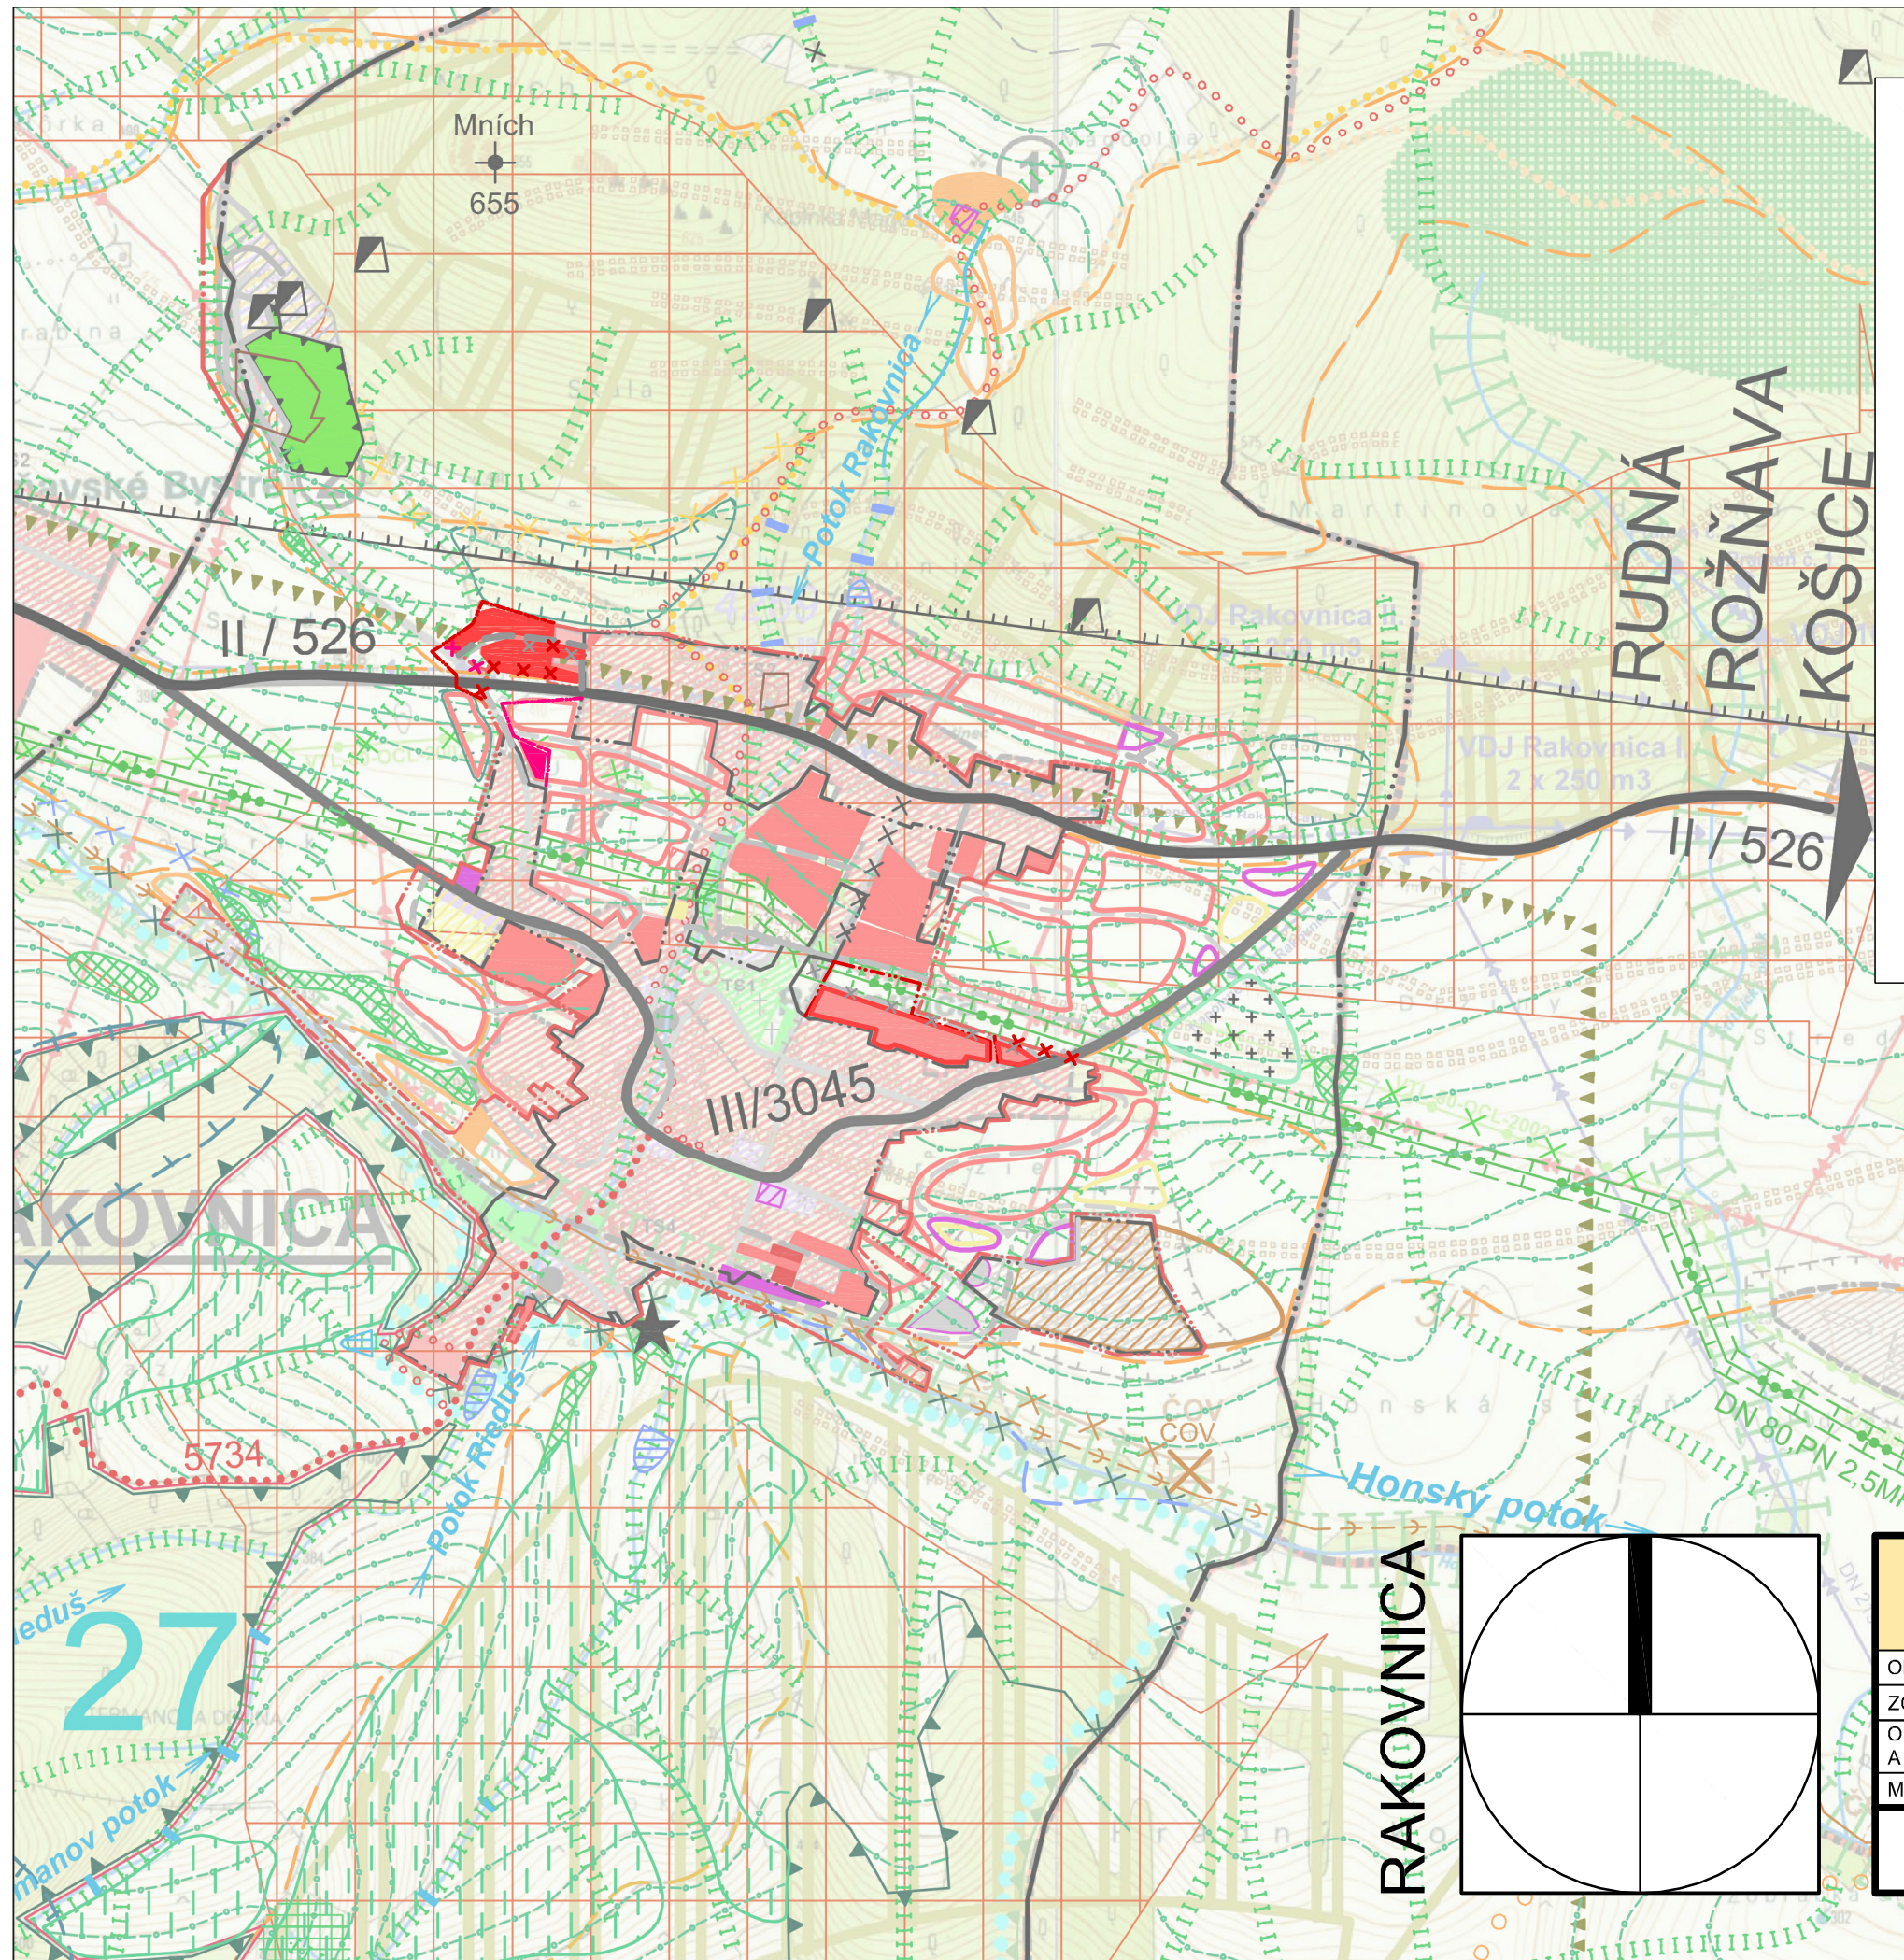

LEGENDA :

HRANICE A OCHRANNÉ PÁSMA:

STAV	NÁVRH	VÝHLAD	
			Hranica zastaviteľnosti územia obce Rakovnica
			Doplnenie chýbajúcej časti navrhovanej hranice zastaviteľnosti územia obce Rakovnica schválenej v ZaD č.1 ÚPN-O z r. 2016
			Zrušenie časti hranice zastaviteľnosti územia obce Rakovnica navrhovanej v ZaD č.1 ÚPN-O z r. 2016
			Zrušenie časti chybyne zakreslenej hranice zastaviteľnosti územia obce Rakovnica navrhovanej v ZaD č.1 ÚPN-O z r. 2016

FUNKČNÉ VYUŽITIE A PRIESTOROVÉ USPORIADANIE ÚZEMIA :

STAV	NÁVRH	VÝHLAD	
			Obytné plochy
			Doplnenie obytných plôch schválených v ZaD č.1 ÚPN-O z r. 2016
			Plochy verejnej zelene

VEREJNÁ DOPRAVA:

STAV	NÁVRH	VÝHLAD	
			Miestna komunikácia
			Zrušenie časti miestnej komunikácie navrhovanej v ZaD č.1 ÚPN-O z dôvodu jej pretrasovania, príp. zmeny z návrhového obdobia do výhľadu

ZMENY A DOPLNKY Č.2 SPOLOČNÉHO ÚZEMNÉHO PLÁNU OBCÍ RUDNÁ, RAKOVNICA, ROŽŇAVSKÉ BYSTRÉ ČASŤ - OBEC RAKOVNICA

OBJEDNÁVATEL :	Obec Rakovnica
ZODPOVEDNÝ PROJEKTANT :	Ing. arch Mariana Šimková, REVITAL PROJECT
ODBORNÍ PROJEKTANTI A KONZULTANTI :	Ing. Marián Pekarovič, Ing. Július Furmaník, Ing. Jaroslav Lipták, Ing. Michal Nagy
MIERKA : M = 1 : 10 000	FORMÁT: 2 x A4 DÁTUM : december 2019

KOMPLEXNÝ URBANISTICKÝ NÁVRH

Č. VÝKRESU:

2