




LEGENDA:


-  Navrhovaná hranica zastavitelnosti obce Rakovnica
-  Zrušenie hranice zastavitelnosti obce Rakovnica navrhovanej v ZaDč.1 ÚPN-O z r. 2016


VYMEDZENIE VEREJNOPROSPEŠNÝCH STAVIEB


VEREJNOPROSPEŠNÉ STAVBY VYPLÝVAJÚCE Z ÚPN- VÚC KSK-ZaD 2014 A 2017:


-  **1. Cestná doprava**
- 1.6. Cesty II. triedy, ich preložky, rekonštrukcie a úpravy:
- 1.6.6. cesta II/526, úpravy v úseku Rožňava- Štítnik- smer Jelšava a uzol napojenia v Rožňave (cesta I/67)


VEREJNOPROSPEŠNÉ STAVBY VYPLÝVAJÚCE Z NÁVRHU Z a D č.2 ÚPN-O RAKOVNICA:

-  Verejnoprospešné stavby v uličnom priestore dopravné (automobilové, cyklistické, pešie vrátane rekonštrukcie jestvujúcich, nových turistických chodníkov, statickej dopravy a zastávok autobusovej hromadnej dopravy mimo jazdných pruhov), technické (rekonštrukcia jestvujúcich a výstavba nových trás vodovodov, plynovodov, splaškovej a dažďovej kanalizácie, trás vedení elektrickej energie vrátane rekonštrukcie jestvujúcich) a verejnej zelene

-  Zrušenie verejnoprospešných stavieb v uličnom priestore

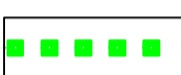-  Zmena časti hraníc, pre ktorú je potrebné vypracovať Územný plán zóny

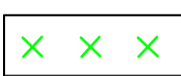-  Zrušenie časti hraníc, pre ktoré je potrebné vypracovať Územný plán zóny

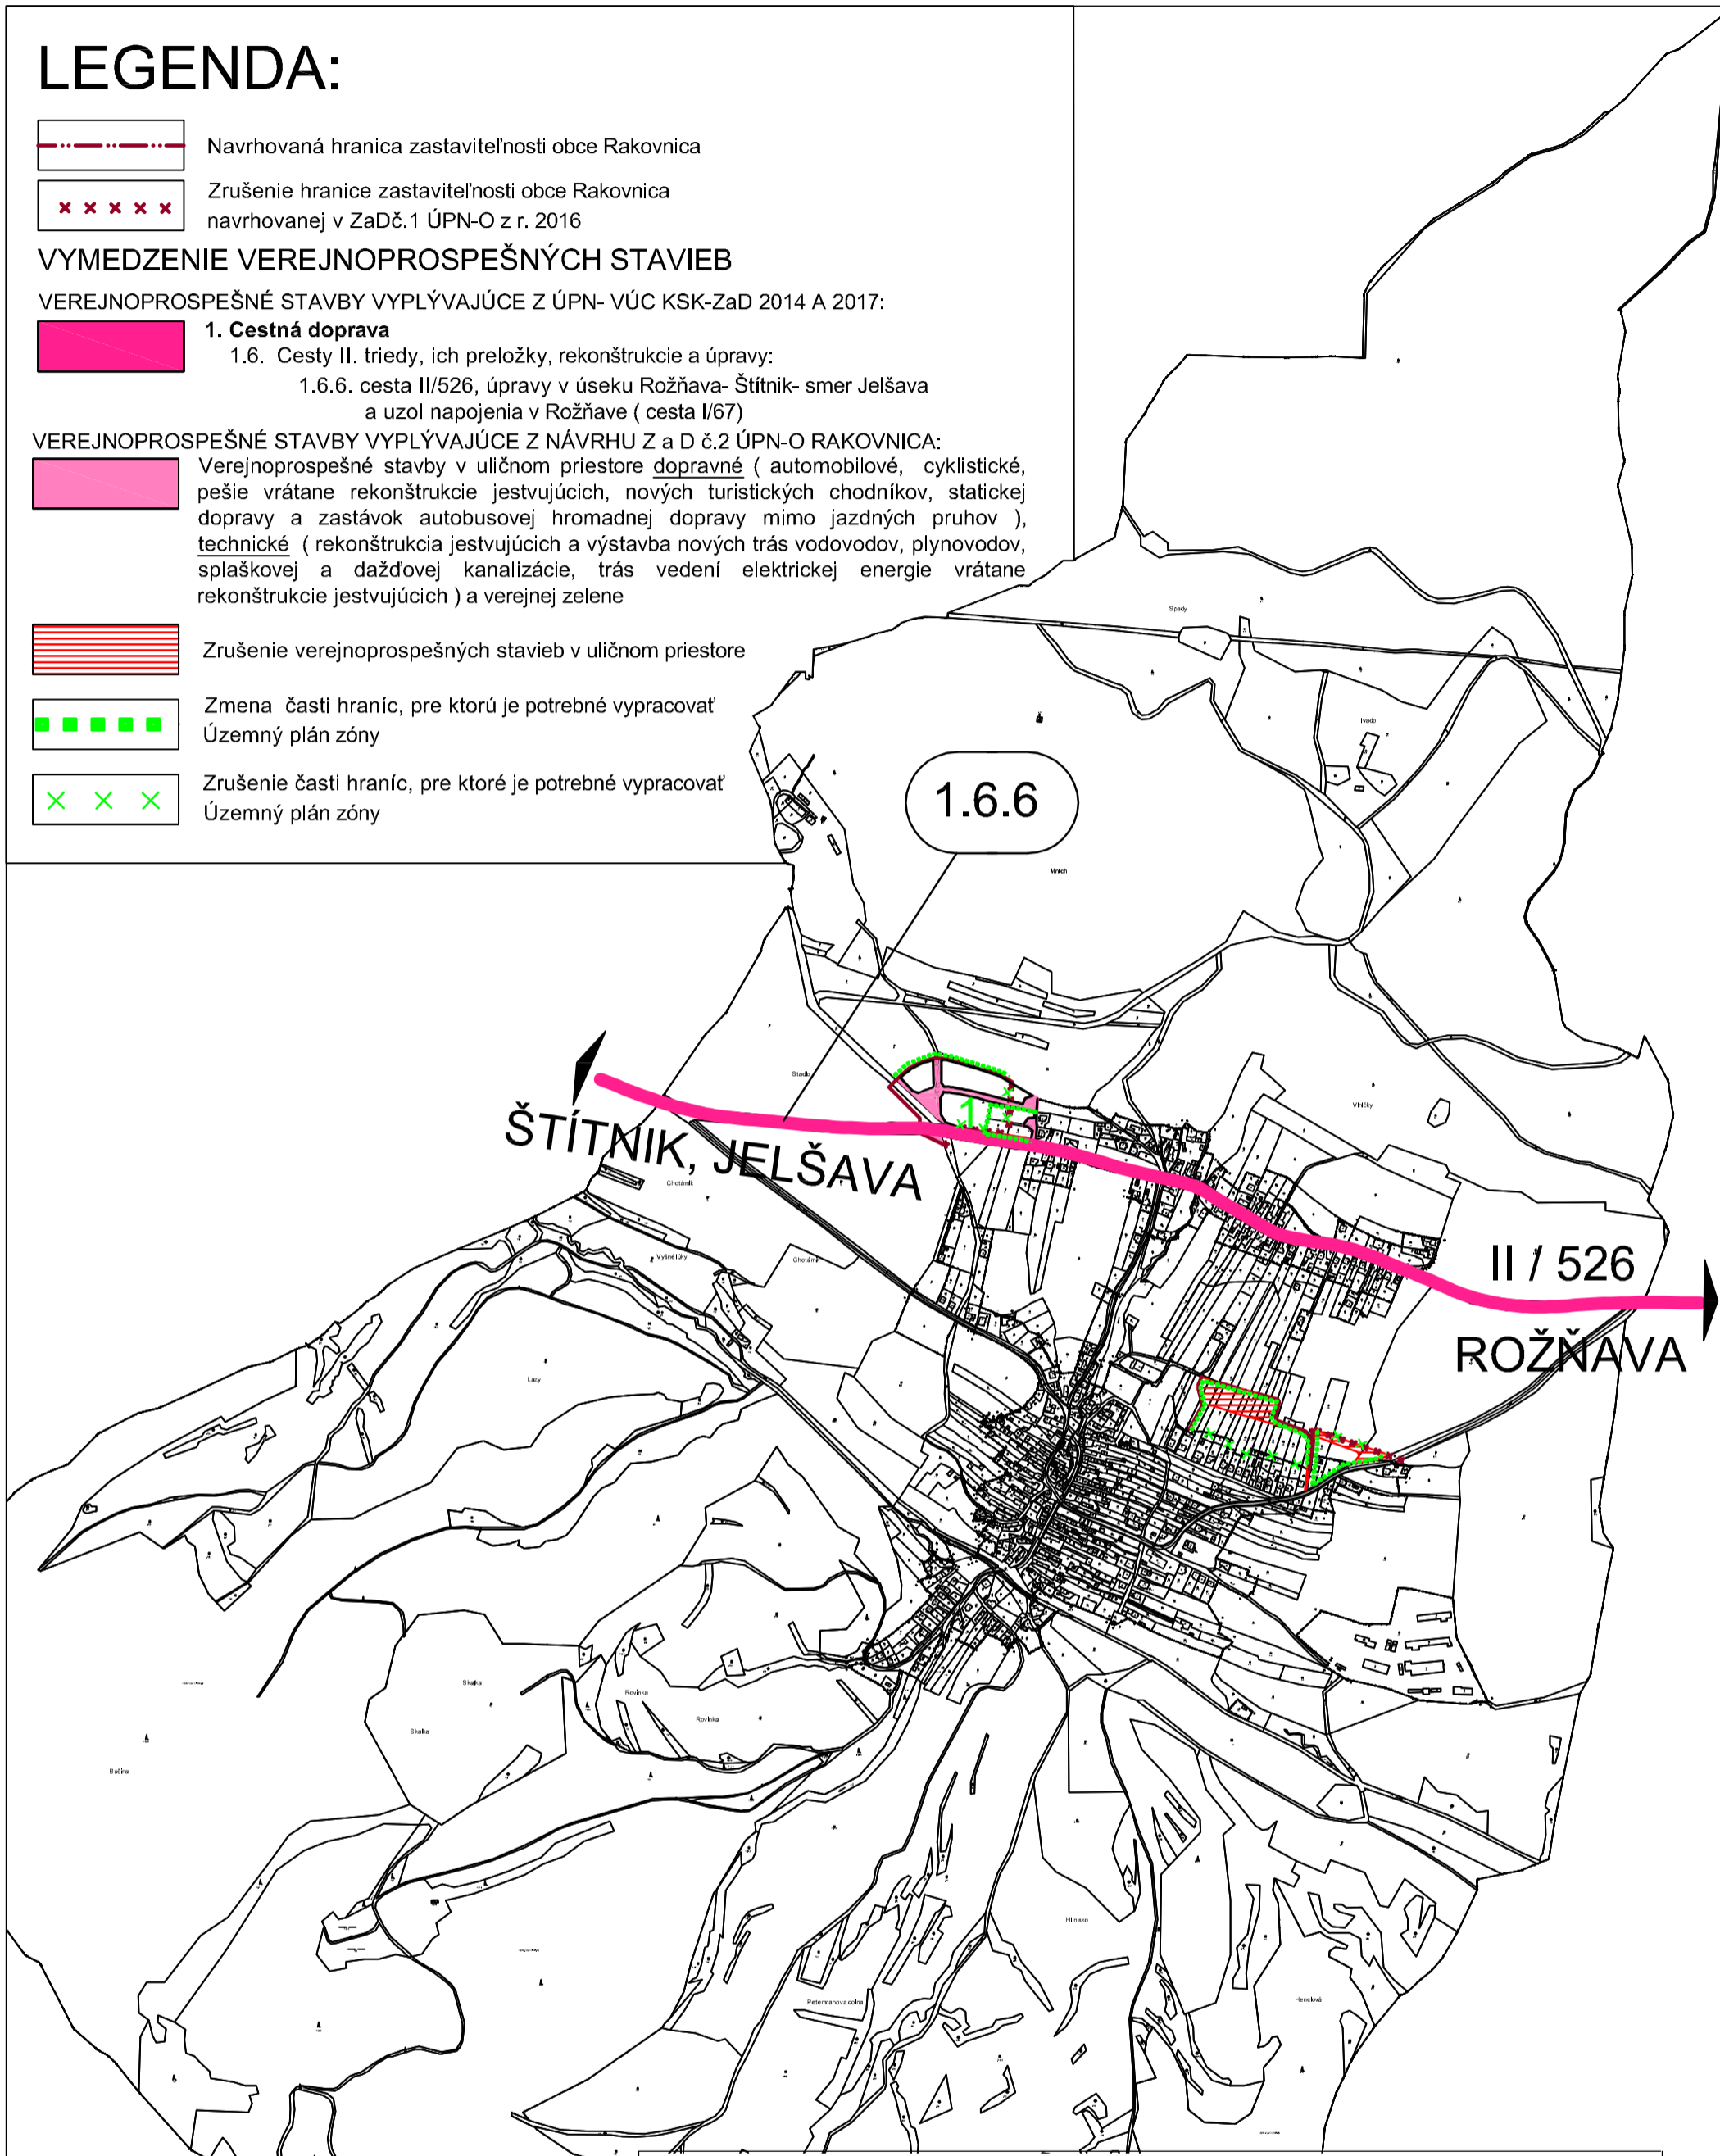

SCHVAĽOVACIA DOLOŽKA :

Označenie schvaľovacieho orgánu :Obecné zastupiteľstvo v obci Rakovnica


Číslo uznesenia a dátum schválenia :

Číslo VZN obce, ktorým sa vyhlasuje záväzná časť ÚPN-O :

Oprávnená osoba : Ing. Radoslava Uhrínová, starostka obce.....

Pečiatka

RAKOVNICA

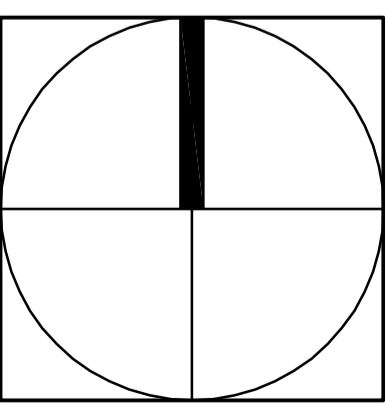

ZMENY A DOPLNKY Č.2 SPOLOČNÉHO ÚZEMNÉHO PLÁNU OBCÍ RUDNÁ, RAKOVNICA, ROŽŇAVSKÉ BYSTRÉ ČASŤ - OBEC RAKOVNICA		
OBJEDNÁVATEĽ :	Obec Rakovnica	
ZODPOVEDNÝ PROJEKTANT :	Ing. arch Mariana Šimková, REVITAL PROJECT	
ODBORNÍ PROJEKTANTI A KONZULTANTI :	Ing. Marián Pekarovič, Ing. Július Furmanik, Ing. Jaroslav Lipták, Ing. Michal Nagy	
MIERKA : M = 1 : 10 000	FORMÁT : 3 x A4	DÁTUM : júl 2020
SCHÉMA VEREJNOPROSPEŠNÝCH STAVIEB A ZÁVÄZNÝCH REGULATÍVOV ÚPN-O		Č. PRÍLOHY: 1