SPOLOČNÝ ÚZEMNÝ PLÁN OBCI RUDNÁ, RAKOVNICA, ROŽŇAVSKÉ BYSTRÉ

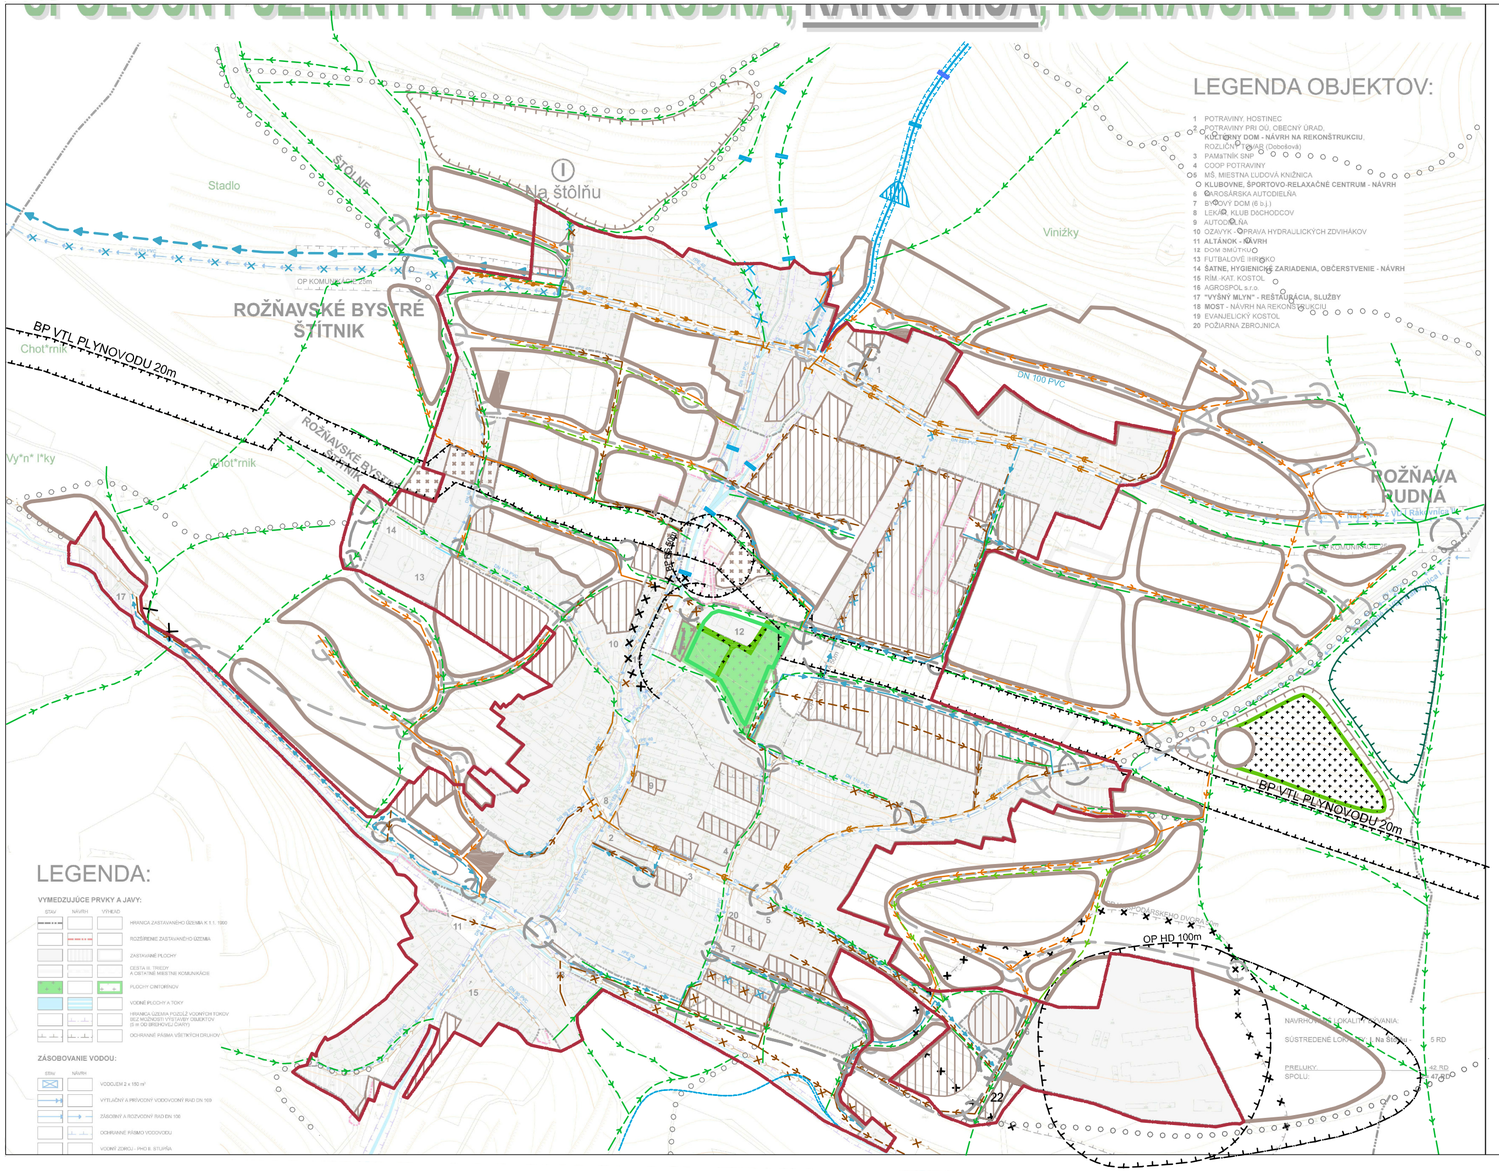

LEGENDA :

VYMEDZUJÚCE PRVKY A JAVY:

STAV | NÁVRH | VÝHĽAD

- Hranica zastavitelnosti územia obce Rakovnica (rozšírenie hranic navrhované v ÚPN-O z r. 2008 sa ruší)
- Ochranné pásmo cintorína a hospodárskeho dvora
- Zrušenie chybne určeného ochranného pásma hospodárskeho dvora a časti ochranného pásma cintorína z dôvodu návrhu na zmenšenie jeho plochy
- Uličná čiara
- Zrušené funkčné plochy jestvujúce a navrhované v schválenom ÚPN-O
- Funkčné plochy navrhované v Zmenách a doplnkoch ÚPN-O
- Plochy sadov, resp. inak poľnohospodársky využívanej pôdy s rešpektovaním environmentálnych požiadaviek (orba v smere vrstevníc, vysádzanie protierozívnych pásov zelene a pod.) s možnosťou ich oplotenia
- Plochy cintorína
- Automobilové komunikácie
- Schematické znázornenie križovatiek ciest a obratisk (upresní sa v ďalších stupňoch PD)
- Cyklistické a turistické chodníky

ODVÁDZANIE SPLAŠKOVÝCH VÔD:

STAV | NÁVRH | VÝHĽAD

- Splašková kanalizácia DN 300 (koncové vetvy DN 250)
- Zrušenie časti splaškovej kanalizácie navrhovanej v ÚPN-O z r. 2008

ODVÁDZANIE DAŽĎOVÝCH VÔD:

STAV | NÁVRH | VÝHĽAD

- Dažďová kanalizácia DN 400 (s lapačmi ropných
- Výústenie dažďove do recipientu (so z
- Hydrické blokoridor prívalovej dažďovej biotechnickými me s mimoúrovňovým konštrukcie s dosta a Q100-ročné vody

ZÁSOBOVANIE PITNOU VODOU A VODNÉ TOKY :

STAV | NÁVRH | VÝHĽAD

- Spresnenie trasovania rozvodného vodovodu DN 225 PVC
- Zrušenie nesprávne zakresleného trasovania rozvodného vodovodu DN 225 PVC a zrušenie navrhovaného vodovodu v ÚPN-O z r. 2008
- Rozvodný vodovod DN 100
- Vodné toky (upresnenie trasovania súčasných tokov), renaturalizácia potokov- vytvorenie meandrov pre spomalenie vodných tokov v teréne s malým sklonom (protipovodňové opatrenie)
- Zrušené povrchové vedenie vodných tokov, resp. zrušenie nesprávne zakreslených vodných tokov
- Retenčné vodné plochy na zachytenie prívalových dažďových vôd v úsekoch potokov v teréne s mierným sklonom (protipovodňové opatrenie)
- Lokalizácia hrádzok na spomalenie vodného toku na strmších úsekoch potokov s potrebou ich pravidelného čistenia (protipovodňové opatrenie)

POZNÁMKY:

1. Všetky navrhované trasy sú schematické, upresnia sa v ďalších stupňoch projektovej dokumentácie.
2. Z dôvodu minimalizácie prívalových dažďových vôd je nevyhnutné zadržiavať vodu v území okrem vyššienavrhovaných protipovodňových opatrení na vodných tokoch aj výsadbou protierozívnej zelene vyznačenej schematicky vo výkresoch č.2, 3 a 5, zadržiavaním vody vhodným hospodárením v lesoch a na poliach (orbou v smere vrstevníc a pod.) a minimalizáciou plôch bez zelene na pozemkoch všetkých funkčných plôch.

SCHVAĽOVACIA DOLOŽKA :

Označenie schvaľovacieho orgánu : Obecné zastupiteľstvo v obci Rakovnica
Číslo uznesenia a dátum schválenia :.....
Číslo VZN obce, ktorým sa vyhlasuje záväzná časť ÚPN-O :.....
Oprávnená osoba : Ľuboš Lešták, starosta obce.....

RAKOVNICA

ZMENY A DOPLNKY Č.1
SPOLOČNÉHO ÚZEMNÉHO PLÁNU OBCÍ RUDNÁ, RAKOVNICA, ROŽŇAVSKÉ BYSTRÉ
ČASŤ - OBEC RAKOVNICA

OBSTARÁVATEĽ	: Obec Rakovnica	
PROJEKTANT	: Ing. arch. Mariana Šimková, autorizovaný architekt SKA	
MIERKA : M = 1: 5 000	DÁTUM : September 2016	FORMÁT: 3 x A4
NÁZOV VÝKRESU : **NÁVRH TECHNICKEJ INFRAŠTRUKTÚRY VODNÉ HOSPODÁRSTVO**		Č. VÝKRESU : 4b